

2019年度 計画書(委託)

1. 委託件名	滝川テクニカルセンター緑化維持管理業務	
2. 委託契約箇所	資材部 工事契約グループ	
3. 委託担当箇所	流通総務滝川テクニカルセンター	
4. 作業場所住所	滝川市泉町135番の2	
5. 委託目的	植栽木および草木の健全な育成と適切な維持管理による緑化の充実を図るため	
6. 委託内容	芝刈り、草刈り、芝薬剤散布、芝施肥、除草剤散布、樹木薬剤散布、剪定、冬囲い、冬囲い撤去	
7. 予定作業期間	(着手) 2020年4月1日(完了) 2020年11月25日	
8. 見積依頼予定時期	2020年2月予定	
9. 見積参加申込書受付期限	2020年1月30日	
10. 見積参加申込書受付場所	資材部 工事契約グループ	
11. 見積参加条件	(1)登録業種	緑化管理
	(2)類似作業実績	—
	(3)参加地域	—
	(4)その他	—

※滝川テクニカルセンター構内緑化維持管理（草地管理）


2019年度実施計画

滝川テクニカルセンター構内緑化維持管理管理図




凡例

- 芝刈(4回刈)
- 草刈 (1回刈)
- 草刈 (1回刈)
- 草刈 (1回刈・集草なし)
- 草刈対象外
- 除草剤散布2回

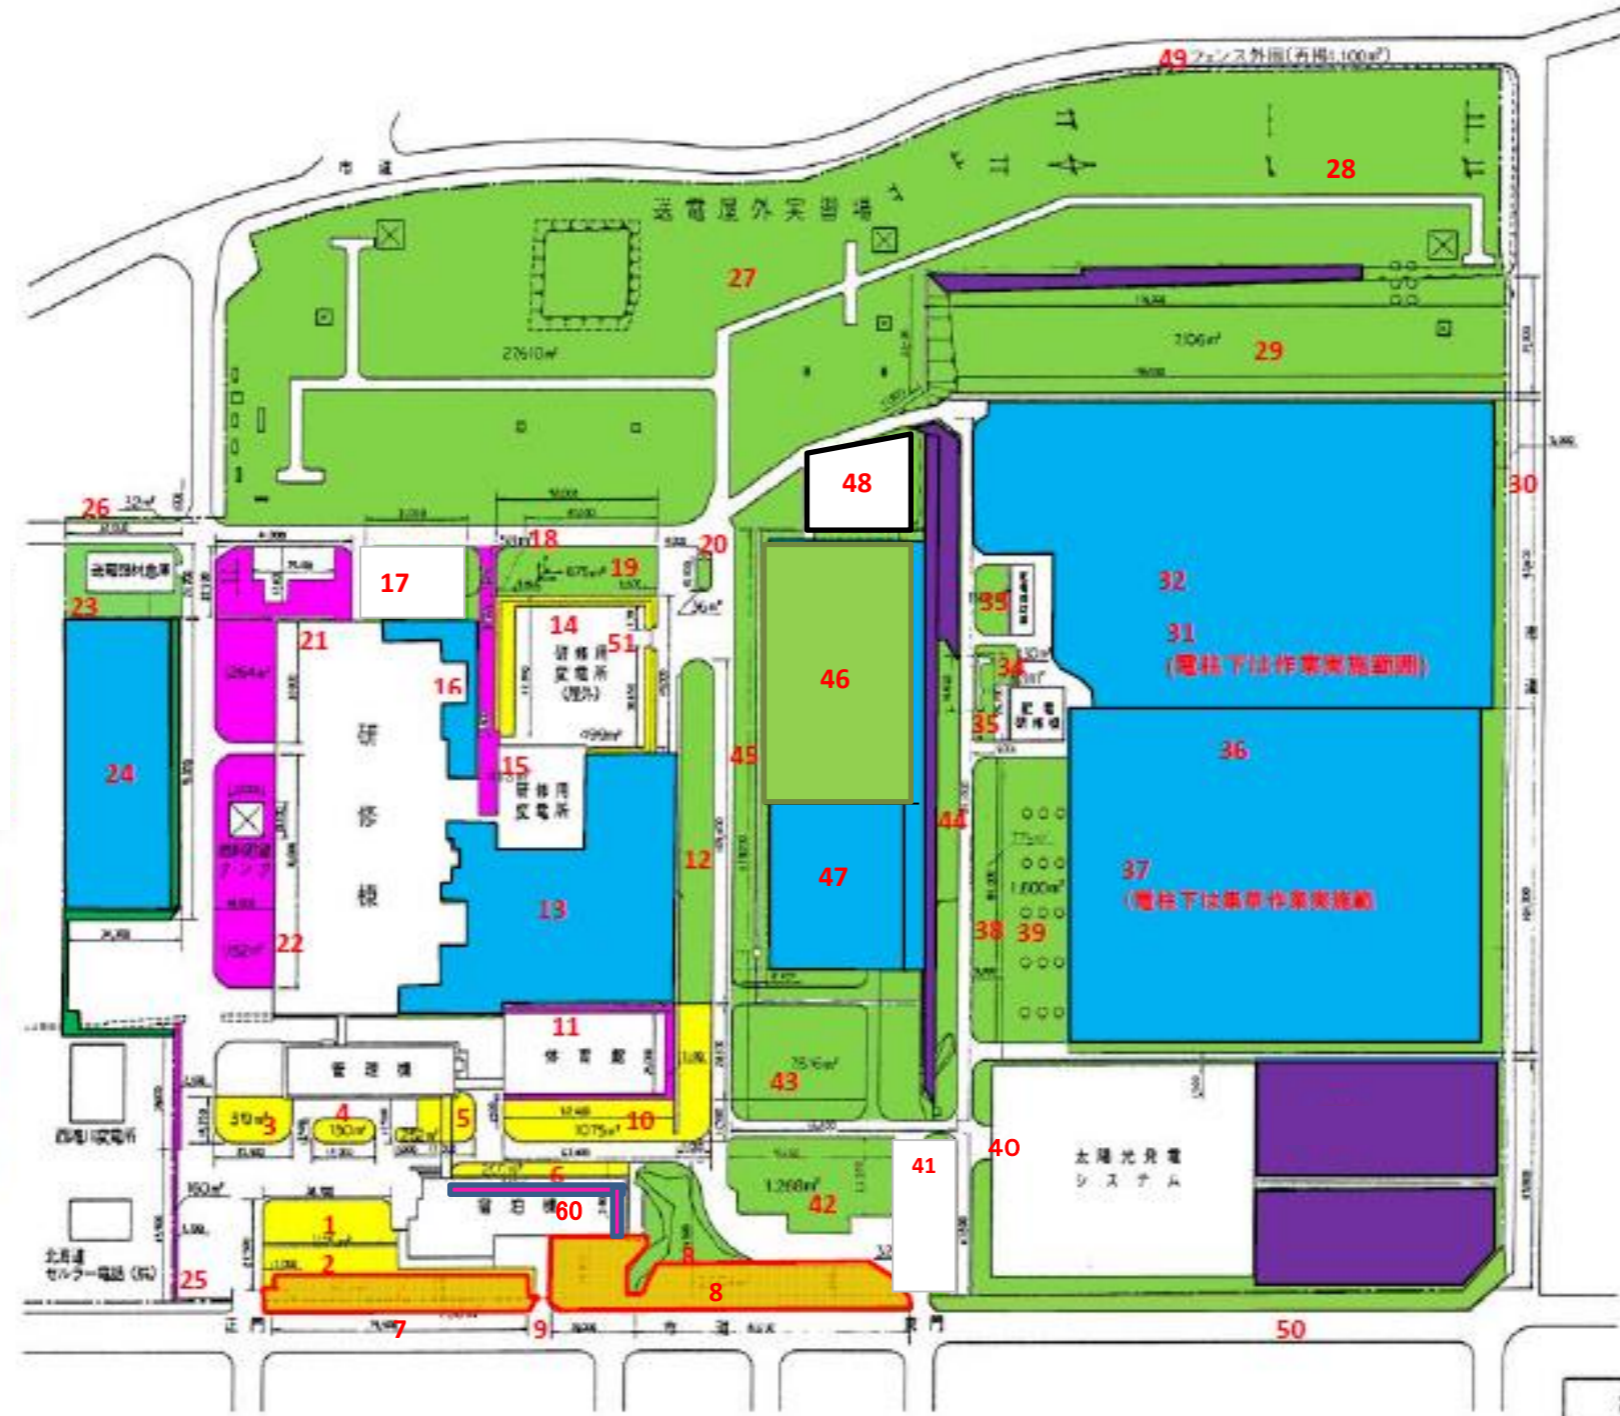

凡例

--- 敷地境界

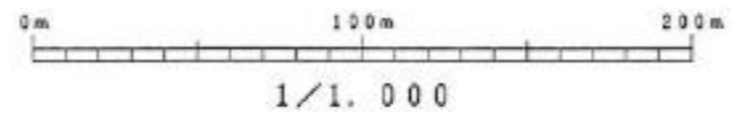

滝川テクニカルセンター		第 1 号図
図面名称	構内平面図	
1枚の内その1	縮尺	1/1,000
承認	設計	写図
		作成年月日
		平成 7年12月21日
		平成 年 月 日
設置番号	MP1417.1	平成 年 月 日
北海道電力株式会社		


※滝川テクニカルセンター構内緑化維持管理（樹木管理）

滝川テクニカルセンター構内緑化維持管理管理図




凡例

- 樹木維持管理(定例業務)
- 薬剤散布・冬囲い・剪定
(樹種により作業しない作業あり)
 - 薬剤散布
 - なし

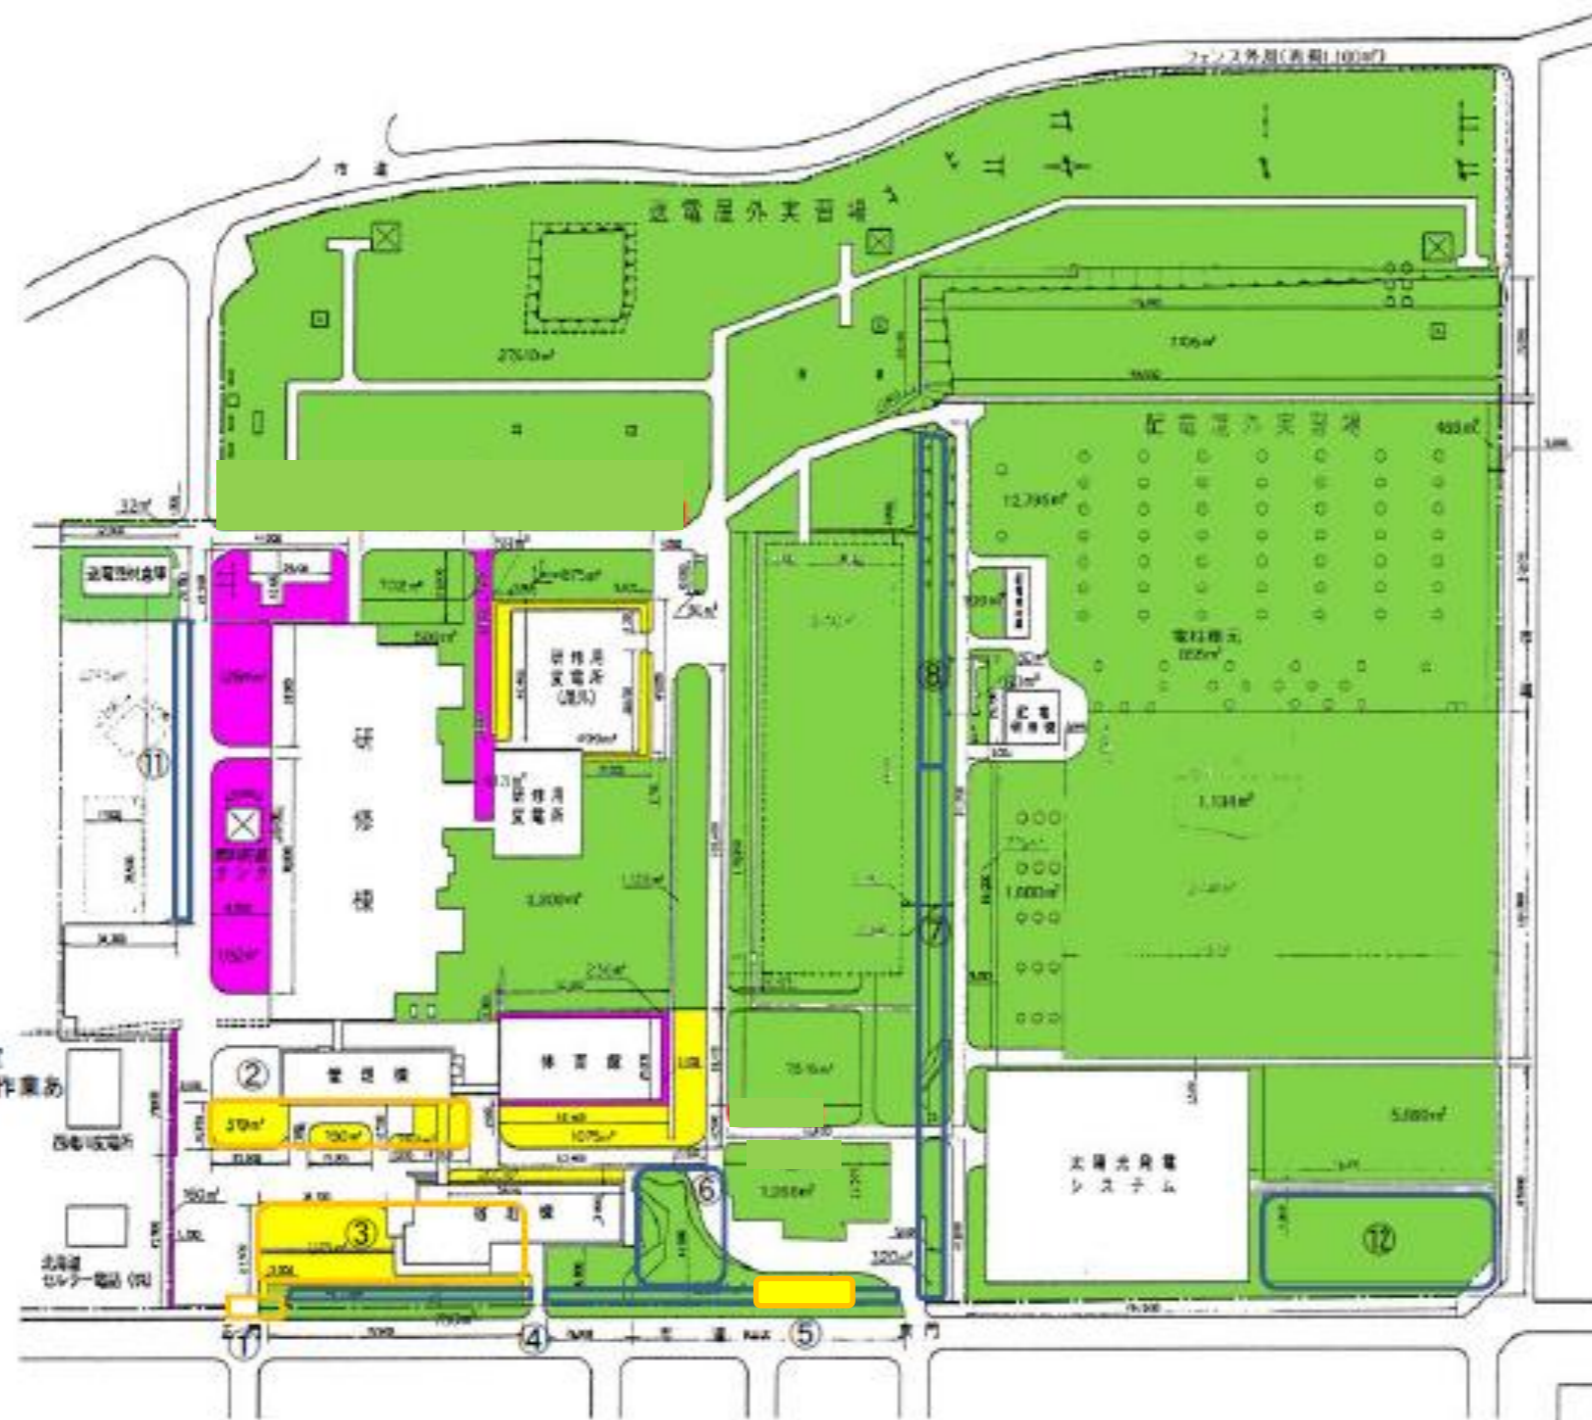

- 凡例
- 敷地境界

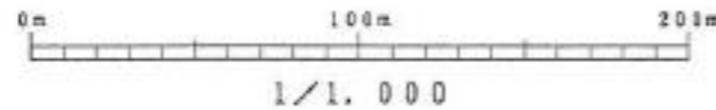

滝川テクニカルセンター		第 1 号図
図面名称	構内平面図	
[枚の内その]		縮尺 1/1,000
年 数	設計 写図	作成年月日
		平成 7年12月1日
		平成 年 月 日改訂
経 理 番 号	00010001	平成 年 月 日改訂
北海道電力株式会社		